


ZAŁĄCZNIK NR 1

**BUDYNEK 7**

**PIĘTRO 1**

**APARTAMENT NR 3**

RZUT POZIOMY

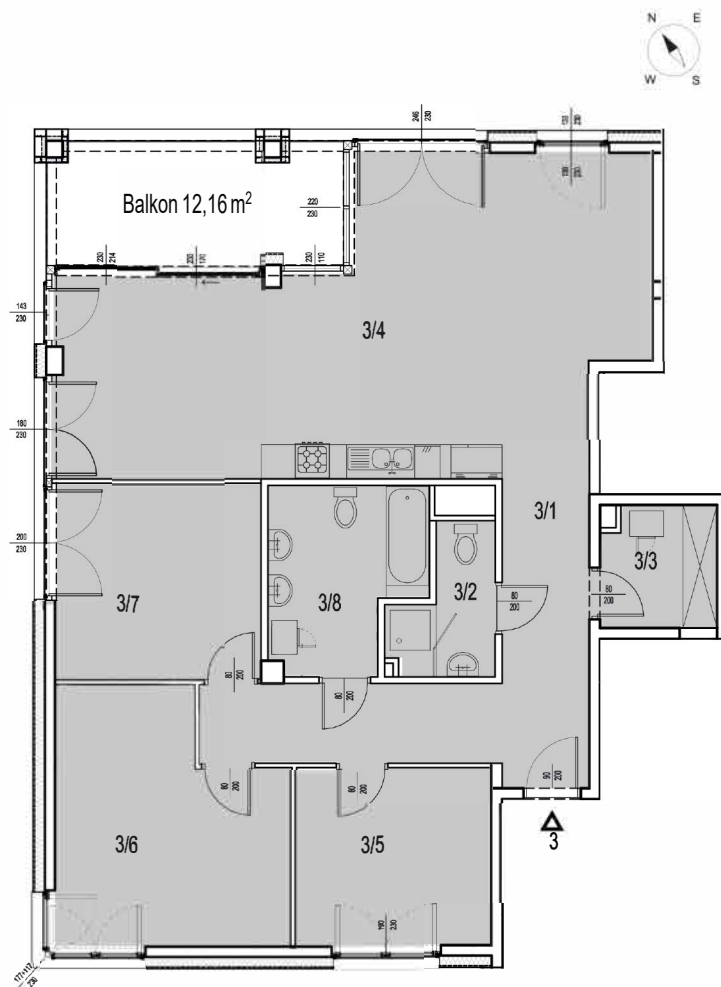


**ZESTAWIENIE POWIERZCHNI POMIESZCZEŃ**

Lp.	pomieszczenie	pow. użytkowa [m <sup>2</sup> ]
3/1	Przedpokój	15,65
3/2	WC	3,87
3/3	Garderoba z pralnią	4,35
3/4	Pokój + aneks kuchenny	46,66
3/5	Pokój	10,65
3/6	Pokój	16,41
3/7	Pokój	12,26
3/8	Łazienka	8,17
Apartament nr 3 [4 pok.]		118,02

ORIENTACJA/SKALA 1:1000

APARTAMENT NR 3

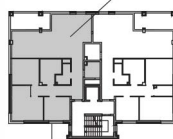

PLAN OSIEDLA 1:5000

