


ZAŁĄCZNIK NR 1
BUDYNEK 1
PARTER
APARTAMENT NR 2

RZUT POZIOMY/SKALA 1:100

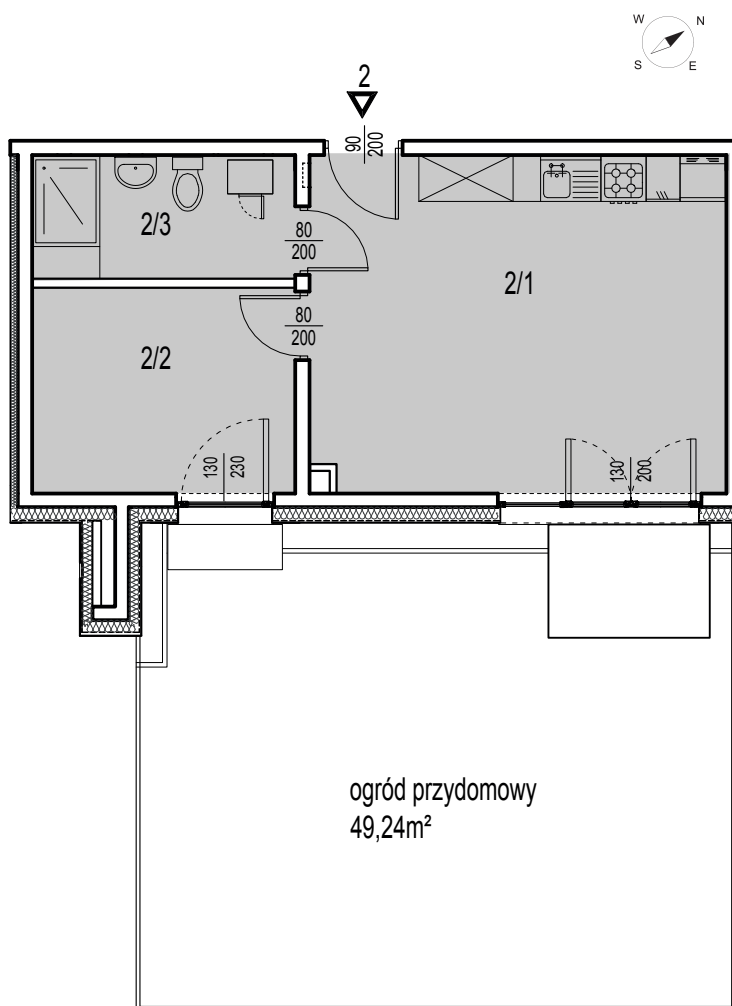

ORIENTACJA/SKALA 1:1000

PLAN OSIEDLA 1:5000

APARTAMENT NR 2

ZESTAWIENIE POWIERZCHNI POMIESZCZEŃ

Lp.	pomieszczenie	pow. użytkowa [m ²]
2/1	Pokój + aneks kuchenny	24,48
2/2	Pokój	9,40
2/3	Łazienka	5,62
Apartament nr 2 [2 pok.]		39,50

