


ZAŁĄCZNIK NR 1
BUDYNEK 4
PIĘTRO 1
APARTAMENT NR 6

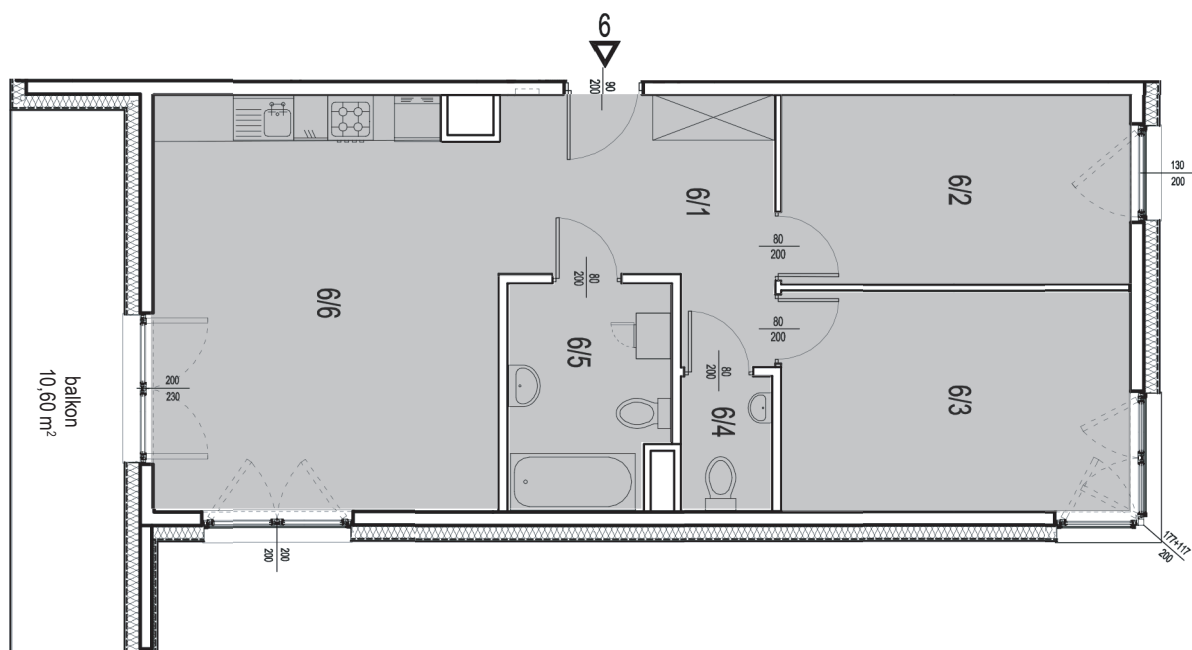

RZUT POZIOMY/SKALA 1:100



ZESTAWIENIE POWIERZCHNI POMIESZCZEŃ

Lp.	pomieszczenie	pow. użytkowa [m ²]
6/1	Przedpokój	10,09
6/2	Pokój	11,43
6/3	Pokój	13,33
6/4	WC	2,10
6/5	Łazienka	6,17
6/6	Pokój + aneks kuchenny	24,52
Apartment nr 6 [3 pok.]		67,64

ORIENTACJA/SKALA 1:1000

APARTAMENT NR 6



PLAN OSIEDLA 1:5000

