


ZAŁĄCZNIK NR 1
BUDYNEK 4
PIĘTRO 1
APARTAMENT NR 7

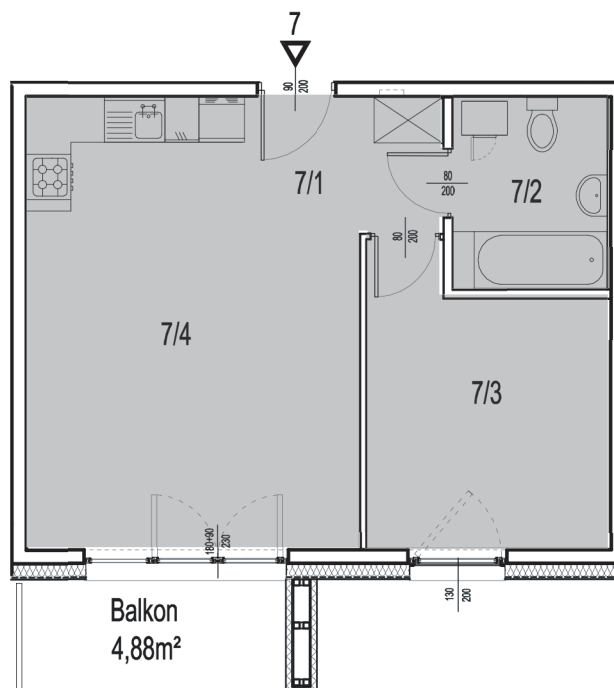

RZUT POZIOMY/SKALA 1:100




ZESTAWIENIE POWIERZCHNI POMIESZCZEŃ

| Lp. | pomieszczenie | pow. użytkowa [m ²] |
|---------------------------------|------------------------|---------------------------------|
| 7/1 | Przedpokój | 4,60 |
| 7/2 | Łazienka | 5,12 |
| 7/3 | Pokój | 11,37 |
| 7/4 | Pokój + aneks kuchenny | 23,72 |
| Apartament nr 7 [2 pok.] | | 44,81 |

ORIENTACJA/SKALA 1:1000

APARTAMENT NR 7

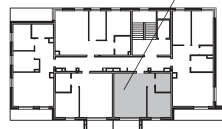

PLAN OSIEDLA 1:5000

