


ZAŁĄCZNIK NR 1
BUDYNEK 4
PIĘTRO 1
APARTAMENT NR 9

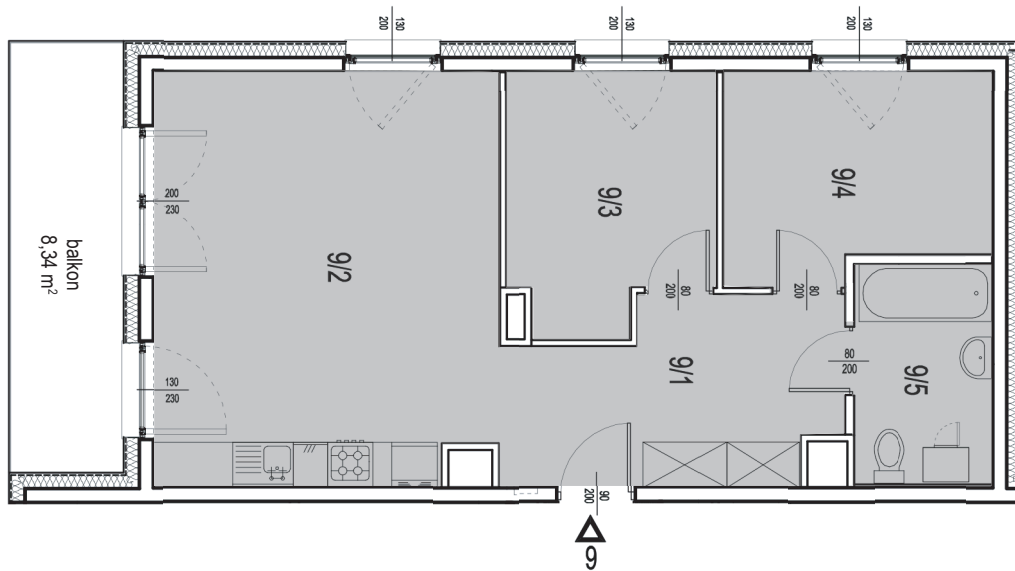

RZUT POZIOMY/SKALA 1:100



ZESTAWIENIE POWIERZCHNI POMIESZCZEŃ

Lp.	pomieszczenie	pow. użytkowa [m ²]
9/1	Przedpokój	9,89
9/2	Pokój + aneks kuchenny	24,78
9/3	Pokój	8,82
9/4	Pokój	9,26
9/5	Łazienka	5,24
Apartment nr 9 [3 pok.]		57,99

ORIENTACJA/SKALA 1:1000



APARTAMENT NR 9



PLAN OSIEDLA 1:5000

