


ZAŁĄCZNIK NR 1  
**BUDYNEK 4**  
**PIĘTRO 3**  
**APARTAMENT NR 18**

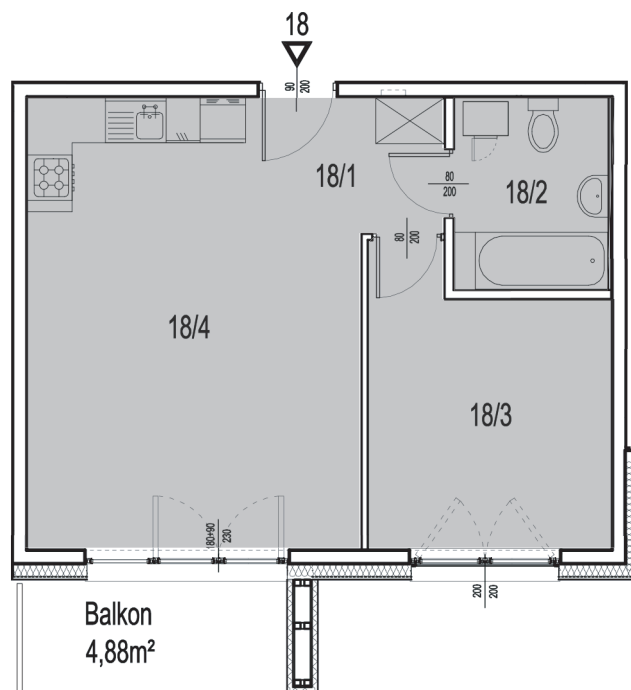

RZUT POZIOMY/SKALA 1:100



**ZESTAWIENIE POWIERZCHNI POMIESZCZEŃ**

Lp.	pomieszczenie	pow. użytkowa [m <sup>2</sup> ]
18/1	Przedpokój	4,60
18/2	Łazienka	5,12
18/3	Pokój	11,37
18/4	Pokój + aneks kuchenny	23,72
<b>Apartament nr 18 [2 pok.]</b>		<b>44,81</b>

ORIENTACJA/SKALA 1:1000

APARTAMENT NR 18



PLAN OSIEDLA 1:5000

