


ZAŁĄCZNIK NR 1  
**BUDYNEK 4**  
**PIĘTRO 3**  
**APARTAMENT NR 19**

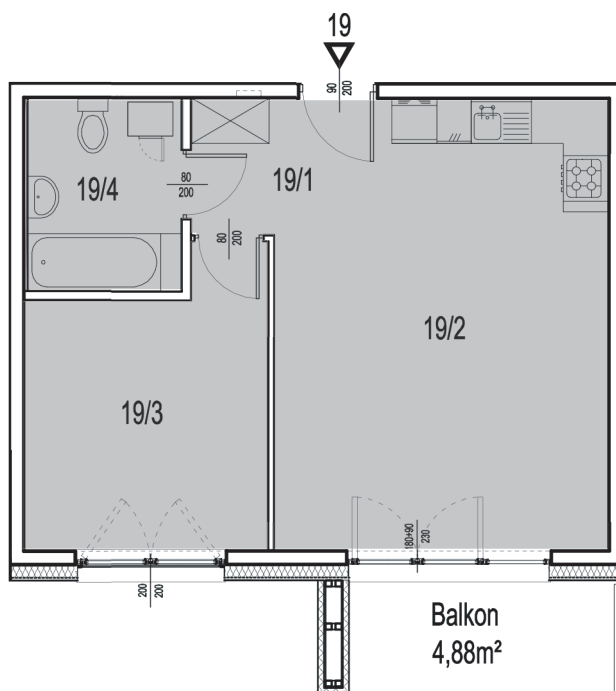

RZUT POZIOMY/SKALA 1:100




**ZESTAWIENIE POWIERZCHNI POMIESZCZEŃ**

Lp.	pomieszczenie	pow. użytkowa [m <sup>2</sup> ]
19/1	Przedpokój	4,60
19/2	Pokój + aneks kuchenny	23,72
19/3	Pokój	11,37
19/4	Łazienka	5,12
<b>Apartament nr 19 [2 pok.]</b>		<b>44,81</b>

ORIENTACJA/SKALA 1:1000

APARTAMENT NR 19

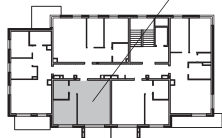

PLAN OSIEDLA 1:5000

